


云线圈出范围为本次设计范围

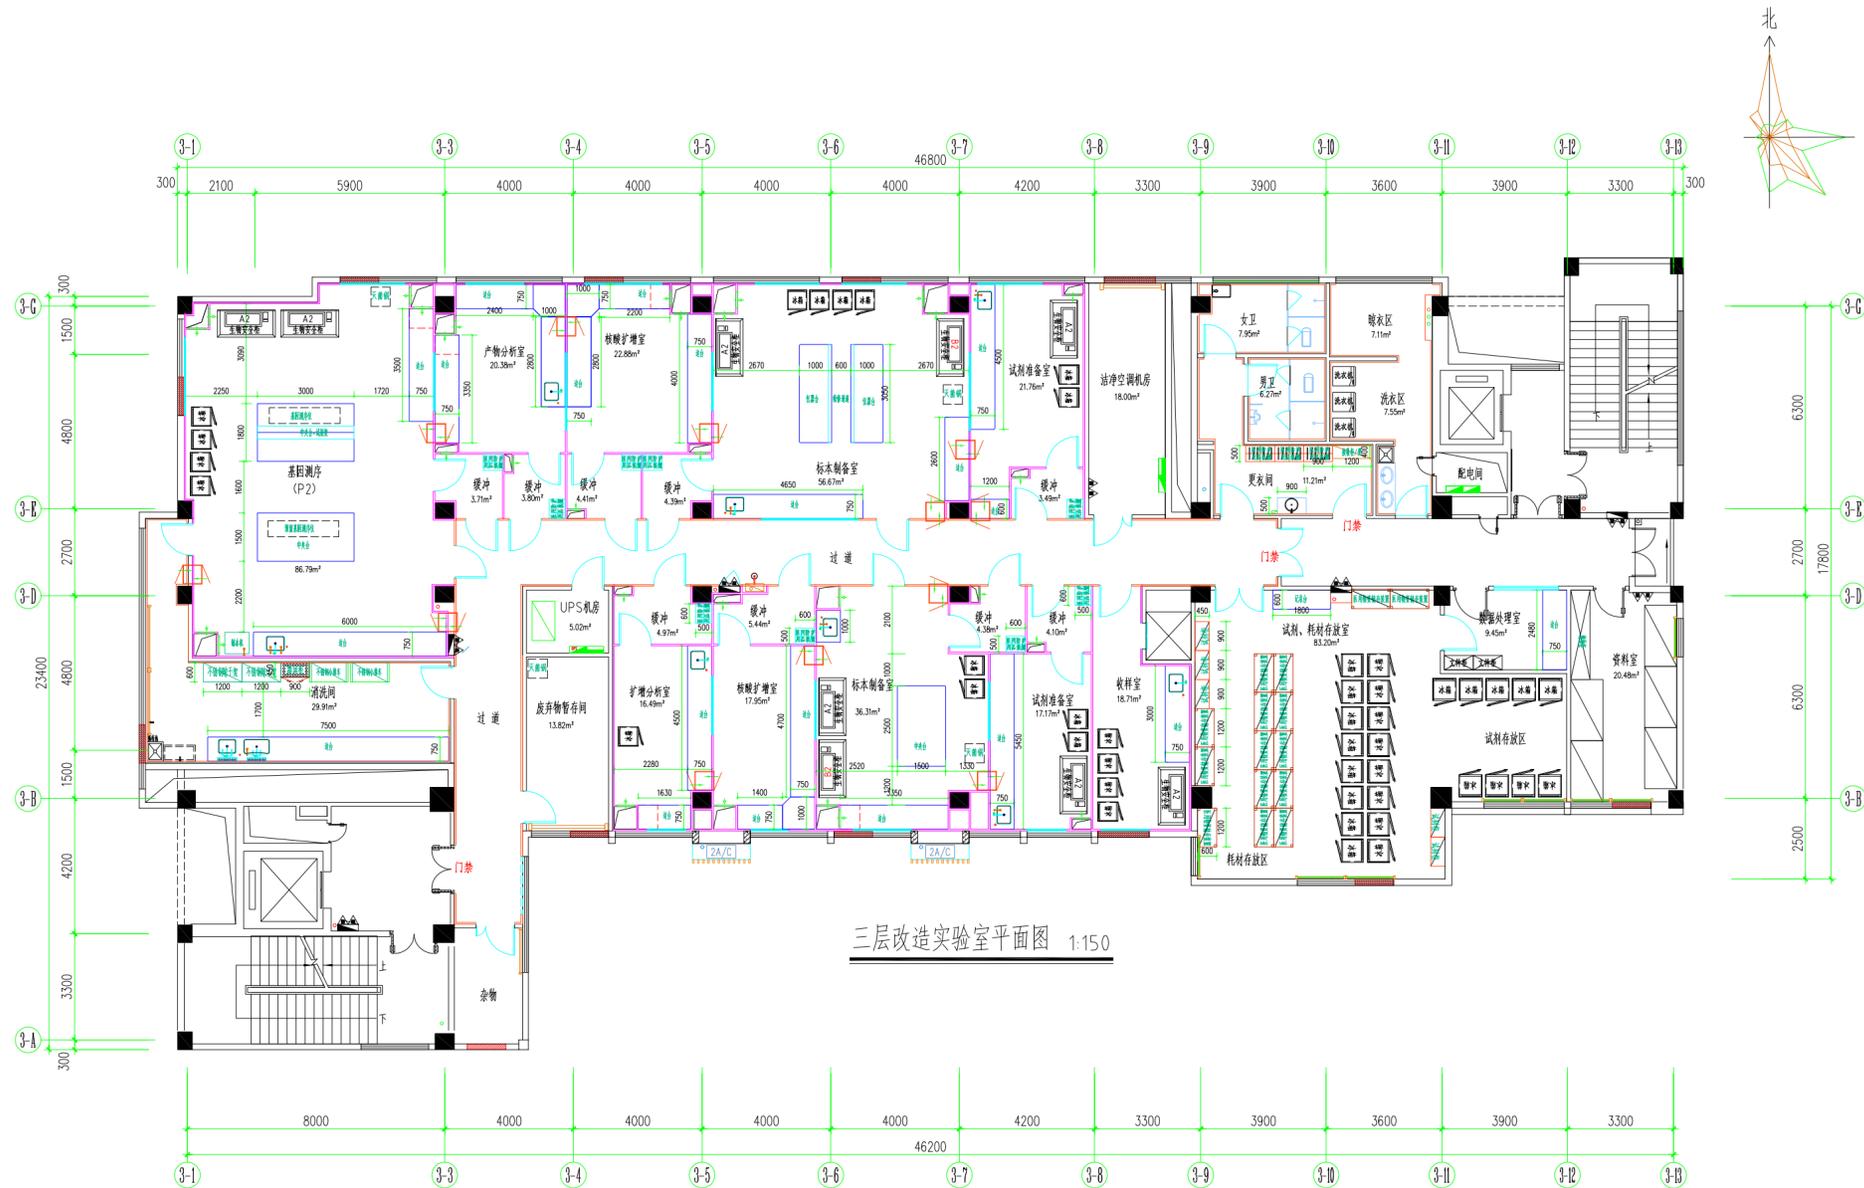

三层改造实验室平面图 1:150



